



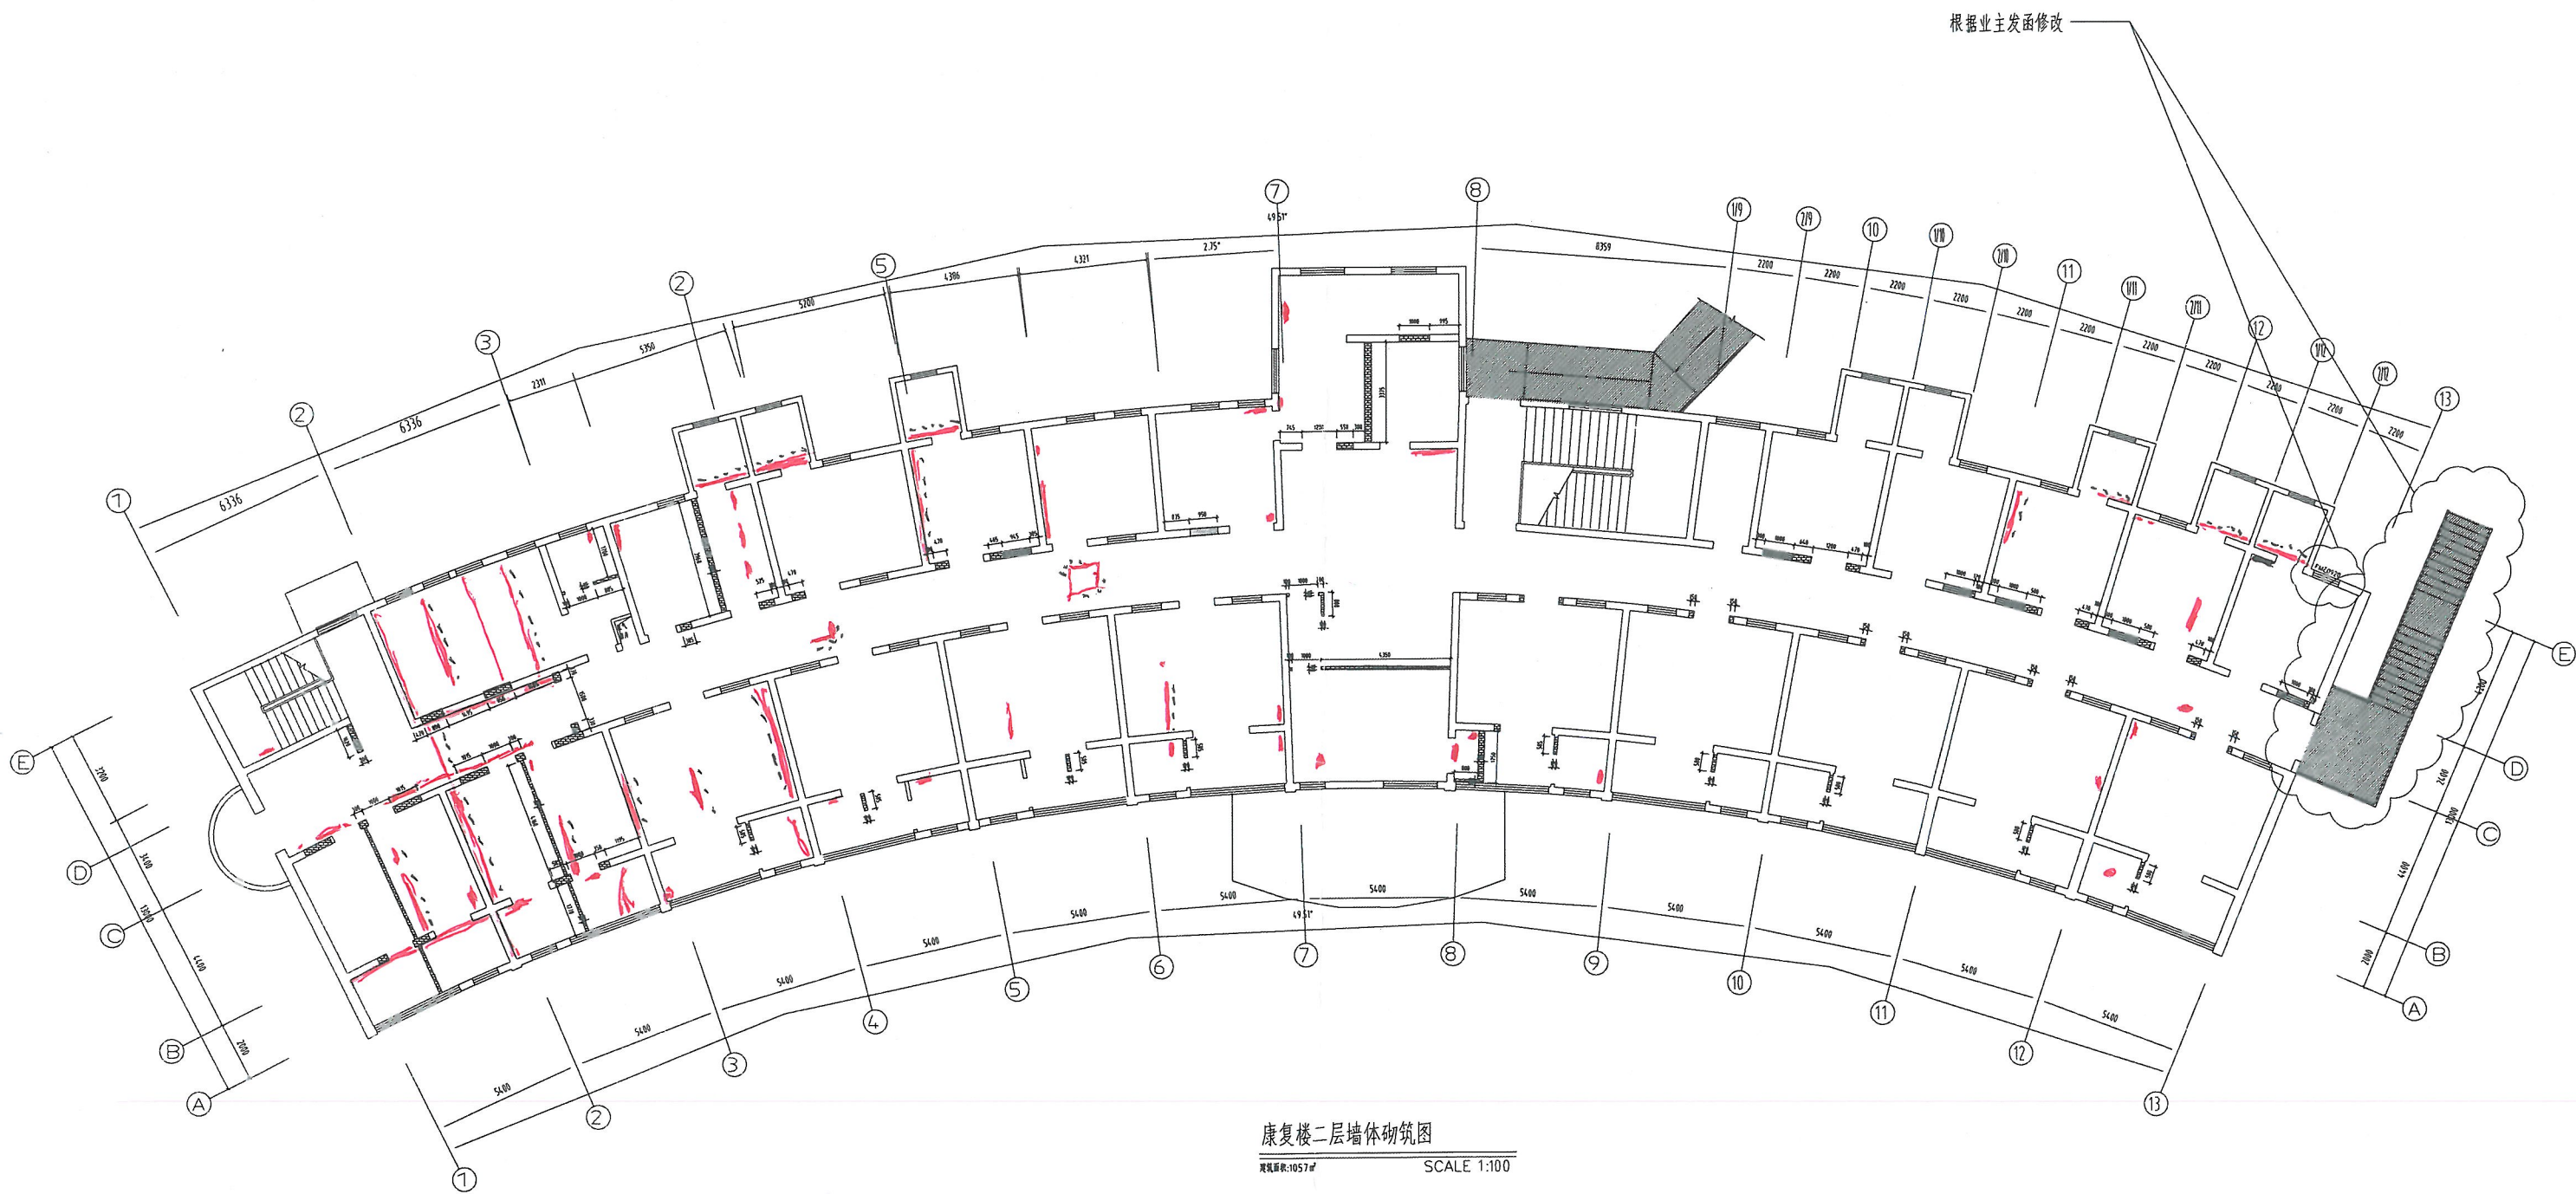

漏水标注点

注: — 为漏水
- - - 为滴水

- 夹心墙板墙:
(做法详见结构图)
- 新做240厚蒸压加气混凝土板墙:
(另外标明的墙体除外)
- 新做窗:
- 新做楼梯:

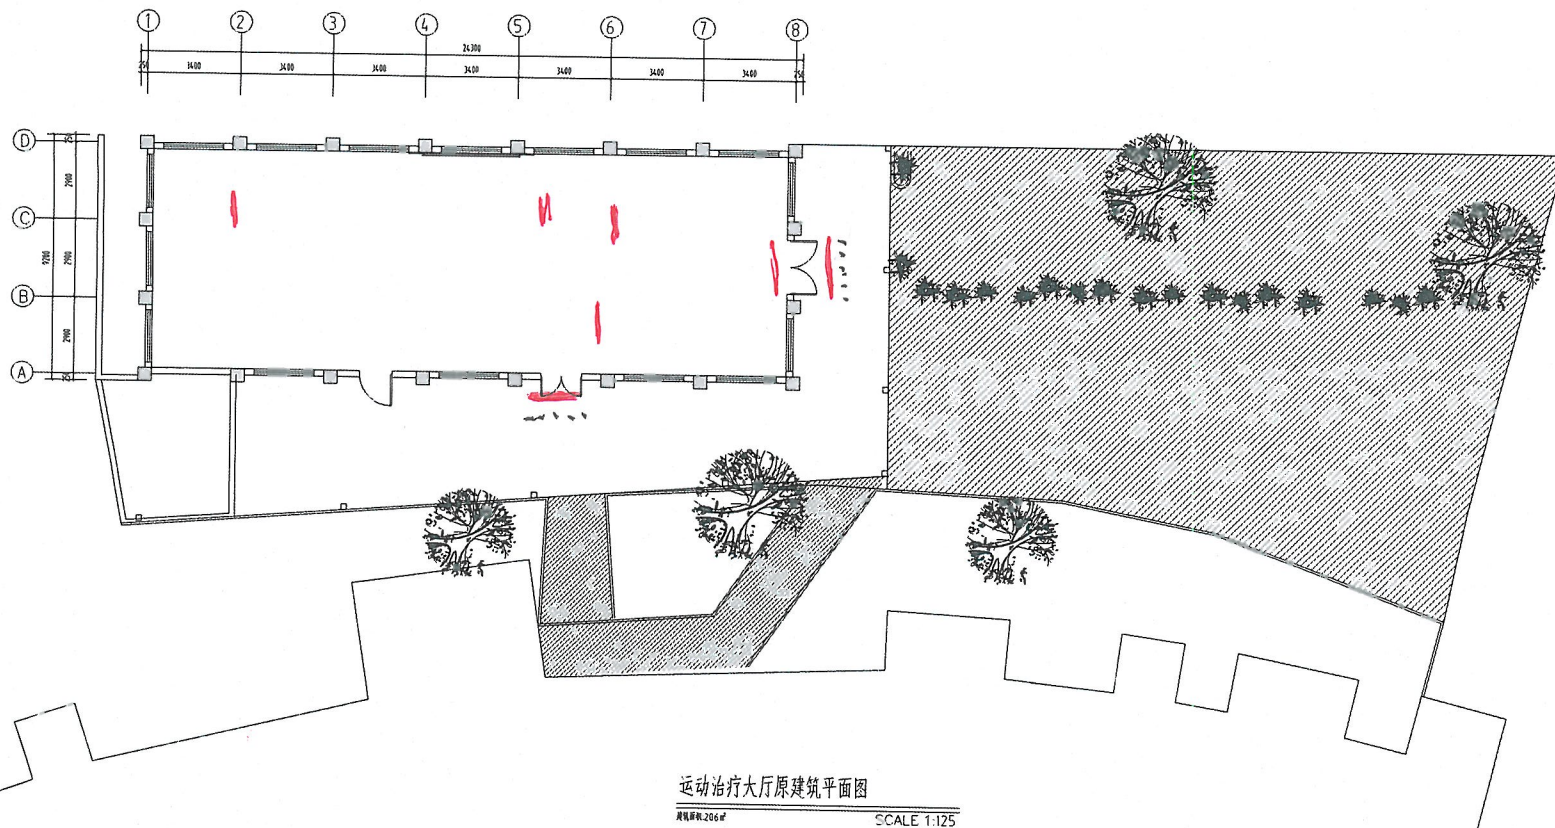

运动治疗大厅原建筑平面图

建筑面积: 206 m² SCALE 1:125

阴影部分不在本次设计修图范围内。

注: 此图未经规划或消防部门批准不得用于施工。

 广东省建筑设计院有限公司 GUANGDONG PROVINCE CONSTRUCTION DESIGN INSTITUTE CO., LTD.			
资质等级: (建筑行业) 甲级资质证书号: A24403548 CONSTRUCTION ENGINEERING GRADE 资质等级: (建筑行业) 甲级资质证书号: A24403548 URBAN AND RURAL PLANNING GRADE			
* 甲级资质, 可承接: 甲级工程。 * 甲级资质, 可承接: 甲级工程。			
说明 NOTES			
会签栏 COORDINATION			
建筑 ARCH.	结构 STRUCT.	给排水 PLUMBING	电气 ELEC.
暖通空调 HVAC	节能 SAVING	地基基础 FOUNDATION	规划 PLANNING
设计人 DESIGNERS			
项目负责人 PROJECT DIRECTOR		黄志忠	
审定 APPROVED BY		黄志忠	
审核 REVIEWED BY		黄志忠	
专业负责人 ENGINEER IN CHARGE		周洁	
校对 CHECKED BY		黄志忠	
设计 DESIGNED BY		黄志忠	
注册工程师 REGISTERED ENGINEER SIGNATURE			
单位公章 UNIT SEAL			
建设单位 CLIENT	广东省委省政府		
工程名称 PROJECT	广东省委省政府工人医院迁建工程 综合楼内部装修改造工程		
子项名称 SUB-TITLE			
图名 TITLE	运动治疗大厅原建筑平面图		
合同编号 CON. NO.	2105051		
图幅 MAP	A2	版次 EDITION NO.	2.0
专业 DISCIPLINE	建筑	阶段 STAGE	施工图
日期 DATE	2024.03	图号 DWG. NO.	Y-P-02
序号 SERIAL NO.			