暖通 HVAC	
给排水 Plumbing	
园林 GARDEN	
燃气 GAS	
建筑 ARCH.	
结构 STRUCT.	
强电 ELEC.	
弱电 ELV	

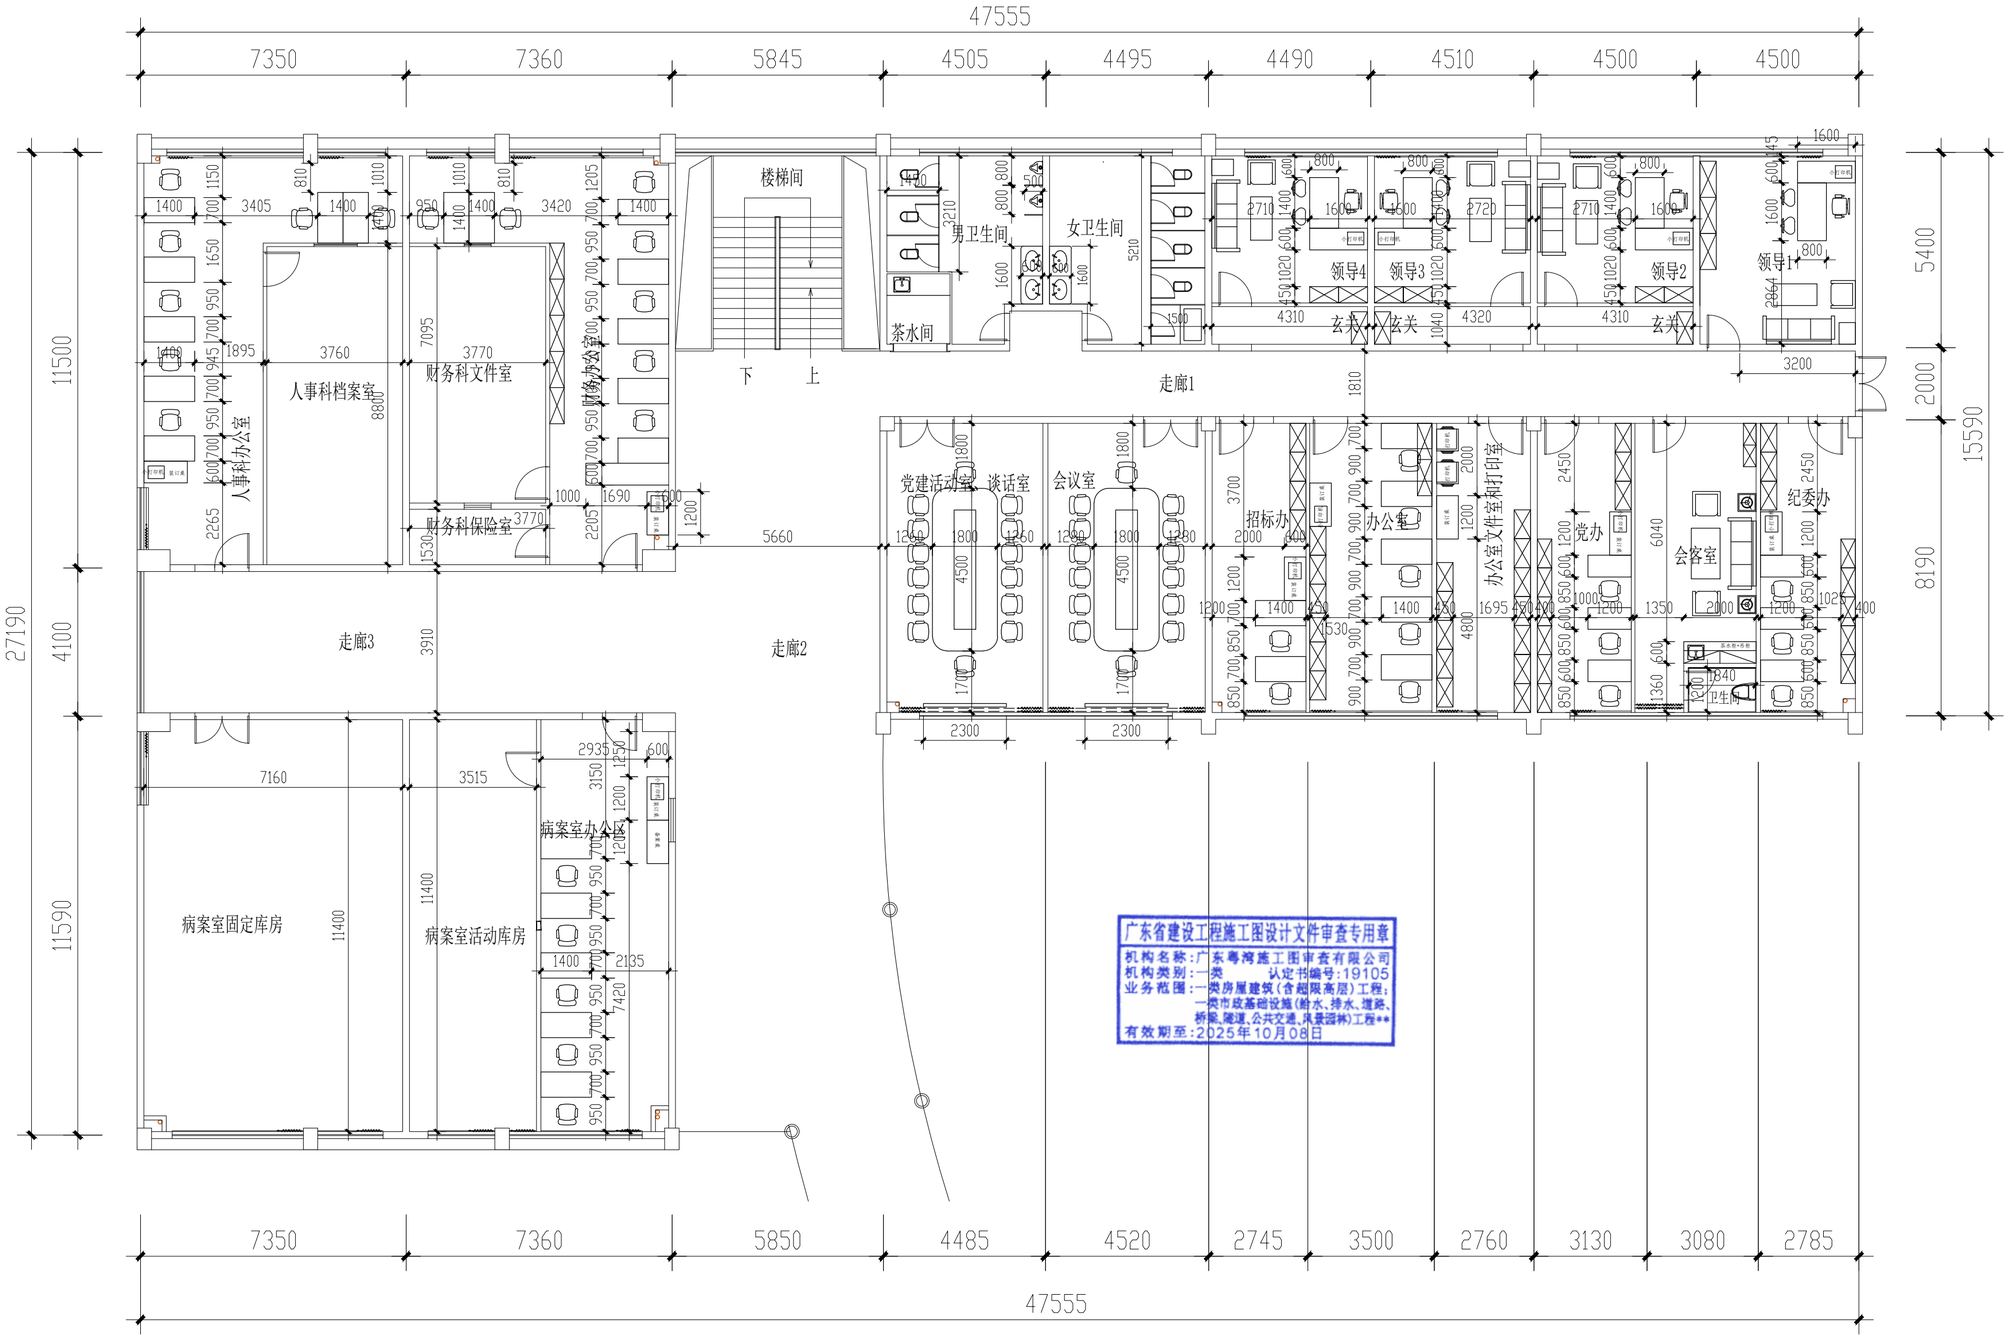

三楼家具尺寸平面布置图 1:120

广东省建设工程施工图设计文件审查专用章
机构名称：广东粤湾施工图审查有限公司
机构类别：一类　　认定书编号：19105
业务范围：一类房屋建筑（含超限高层）工程；
一类市政基础设施（给水、排水、道路、桥梁、隧道、公共交通、风景园林）工程**
有效期至：2025年10月08日

领睿建设工程有限公司

Link&R Construction Engineering Co., Ltd

建筑行业 建筑工程 甲级 编号：A244069964
风景园林工程设计专项 乙级 编号：A244069964
城乡规划编制资质 乙级 编号:粤自资规乙字24440130
市政行业 给水、排水、道路工程 丙级、
公路行业 公路 丙级 编号：A444018248

注明：
1. 本图纸必须取得政府相关主管部门批准及施工图审查机构等单位合格证后，方可用于施工。
2. 本图纸若有不完善或不详之处必须与我司会商后方可施工，不可按图纸量取尺寸施工。
3. 本图纸未经同意不得复制使用、泄露、散布。
4. 本图纸须经我司有效签章及附项目二维码，否则一律无效。

注|Comments

出图签章|Stamp of design unit

广东省建设工程勘察设计出图专用章
单位名称：领睿建设工程有限公司
业务范围：建筑行业（建筑工程）甲级
资质证书编号：A244069964
有效期至：2025年06月05日

执业签章|Stamp of Registration

中华人民共和国一级注册建筑师
姓　名：刘万山
注册号：4406996-004
有效期：至2024年12月

岗位 / 人员	印刷体 PRINT	签署 SIGNATURE
审定人 Approved by	杜凯	杜凯
项目负责人 Project manager	刘万山	刘万山
专业负责人 Profession manager	刘万山	刘万山
审核人 Verified by	谭慧清	谭慧清
校对人 Checked by	李倩仪	李倩仪
设计 Designer	余辉	余辉

建设单位 CLIENT	广东省工人医院		
工程名称 PROJECT	广东省工人医院肾脏病中心C区三楼、四楼室内装饰改造项目		
子工程名称 SUB-PROJECT			
图纸名称 DRAWING TITLE	三楼家具尺寸平面布置图		
业务号 PROJECT NO.	LR-FS2024-P061	专业 DISCIPLINE	建筑
日期 DATE	2024.04	设计阶段 STAGE	施工图
版本号 INDEX	A	图号 DRAWING NO.	PM-07

归档二维码：
ARCHIVE QR CODE